



GALERIE

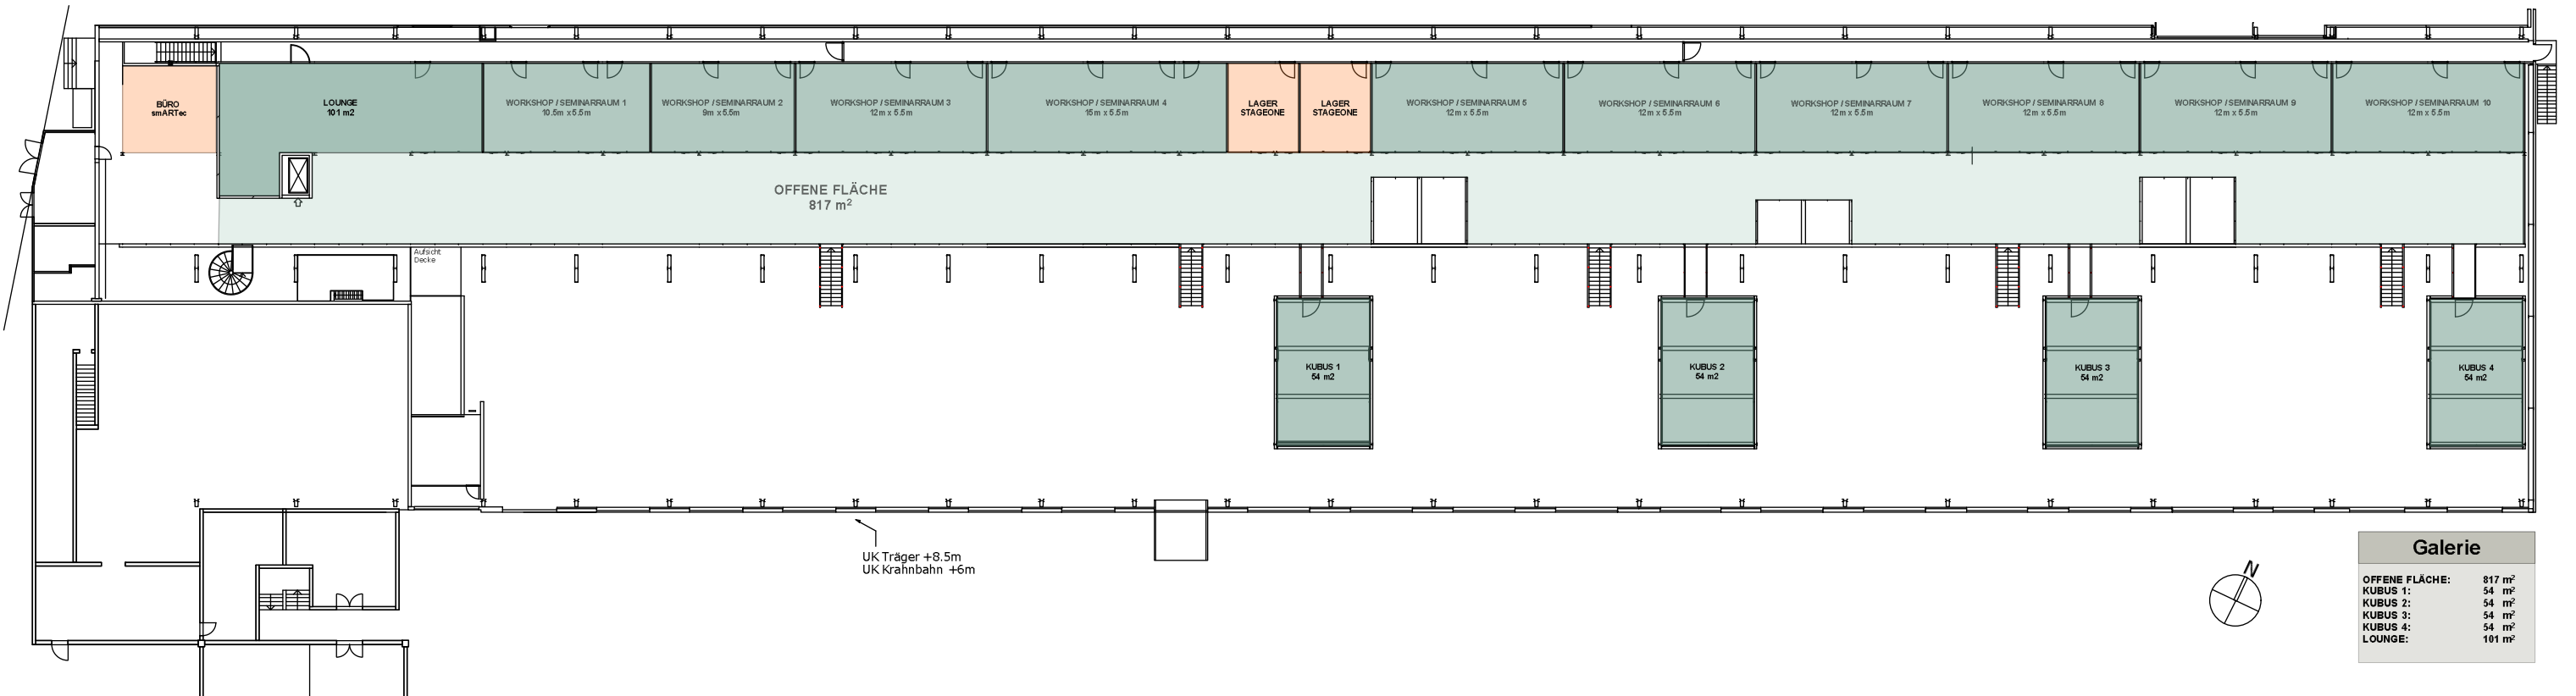

ERDGESCHOSS

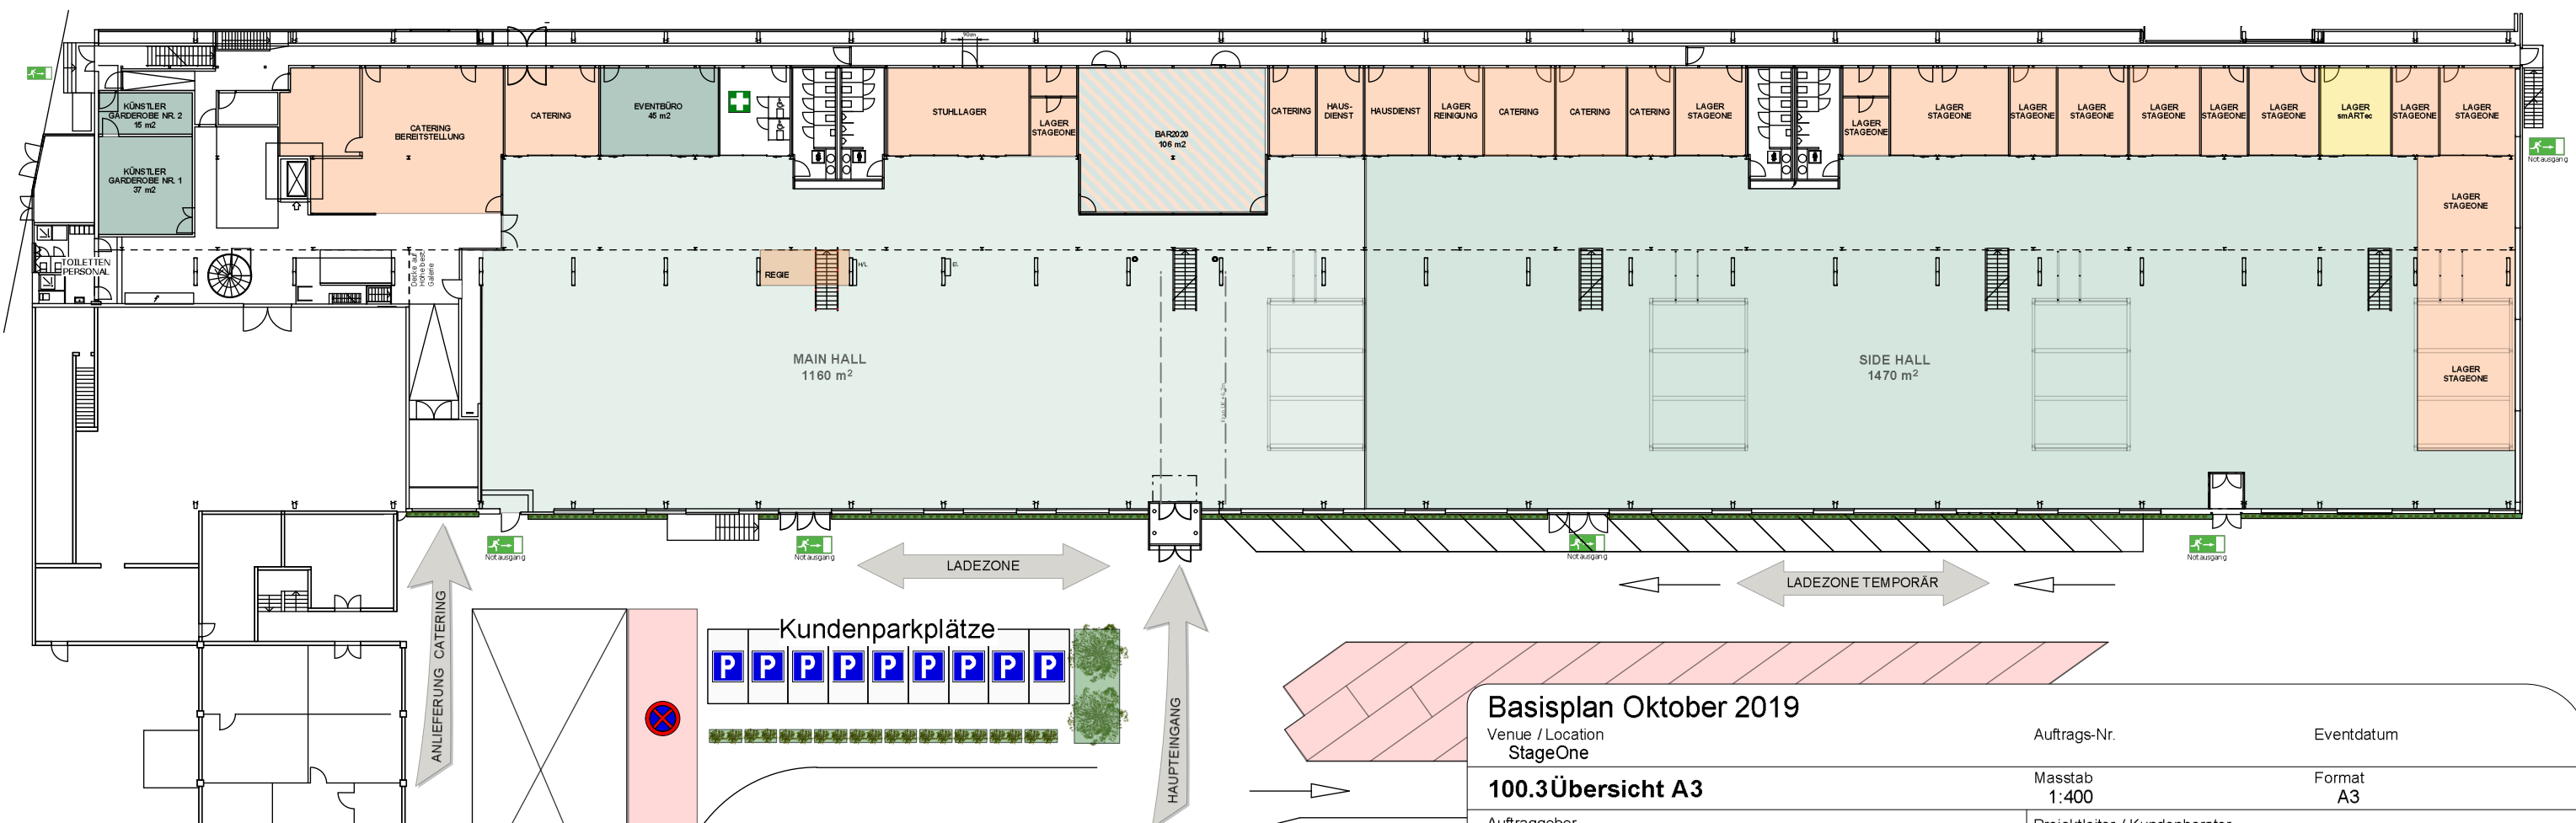

Basisplan Oktober 2019

Venue / Location StageOne	Auftrags-Nr.	Eventdatum
100.3 Übersicht A3	Masstab 1:400	Format A3
Auftraggeber	Projektleiter / Kundenberater	
Datum gez. 23.10.2019	Gezeichnet MRo	Index A
		Druckdatum 23.10.19



smARTEc
Veranstaltungstechnik AG

Wässermattstrasse 7
CH-5000 Aarau

Tel. +41 62 888 19 19
Fax +41 62 888 19 18

www.smARTEc.com
info@smARTEc.com