



# Galerie

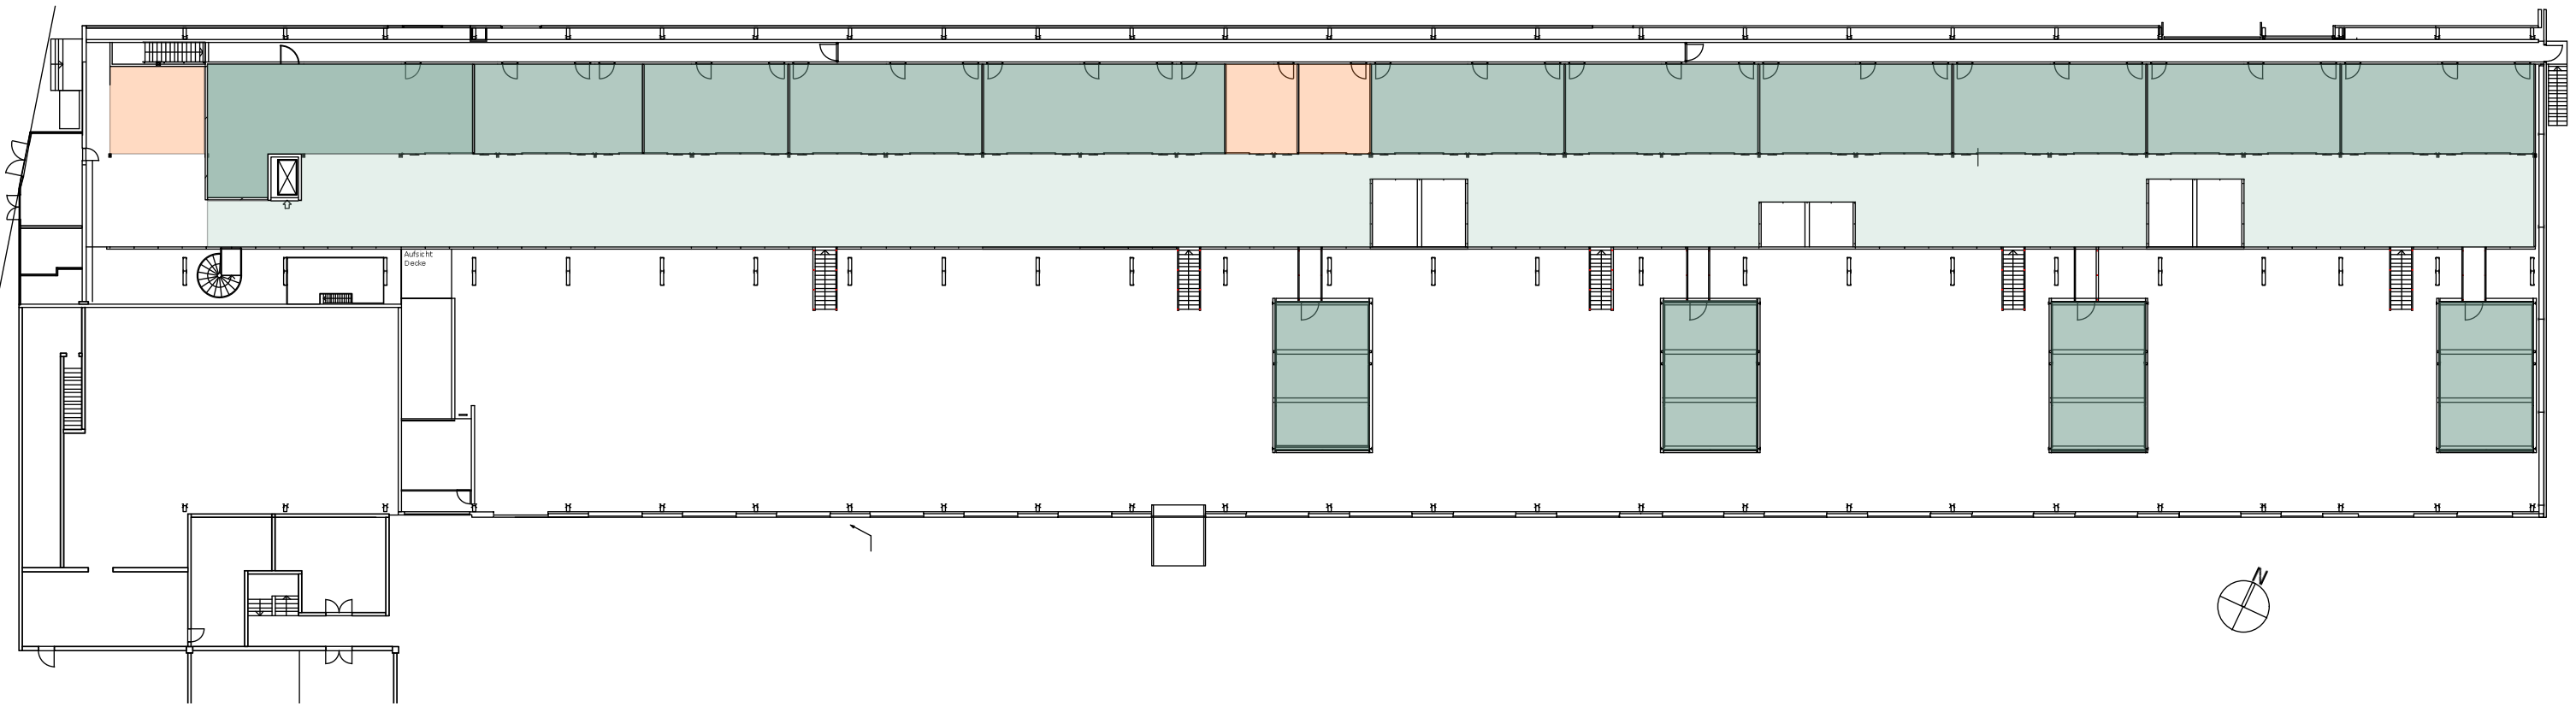

# Erdgeschoss

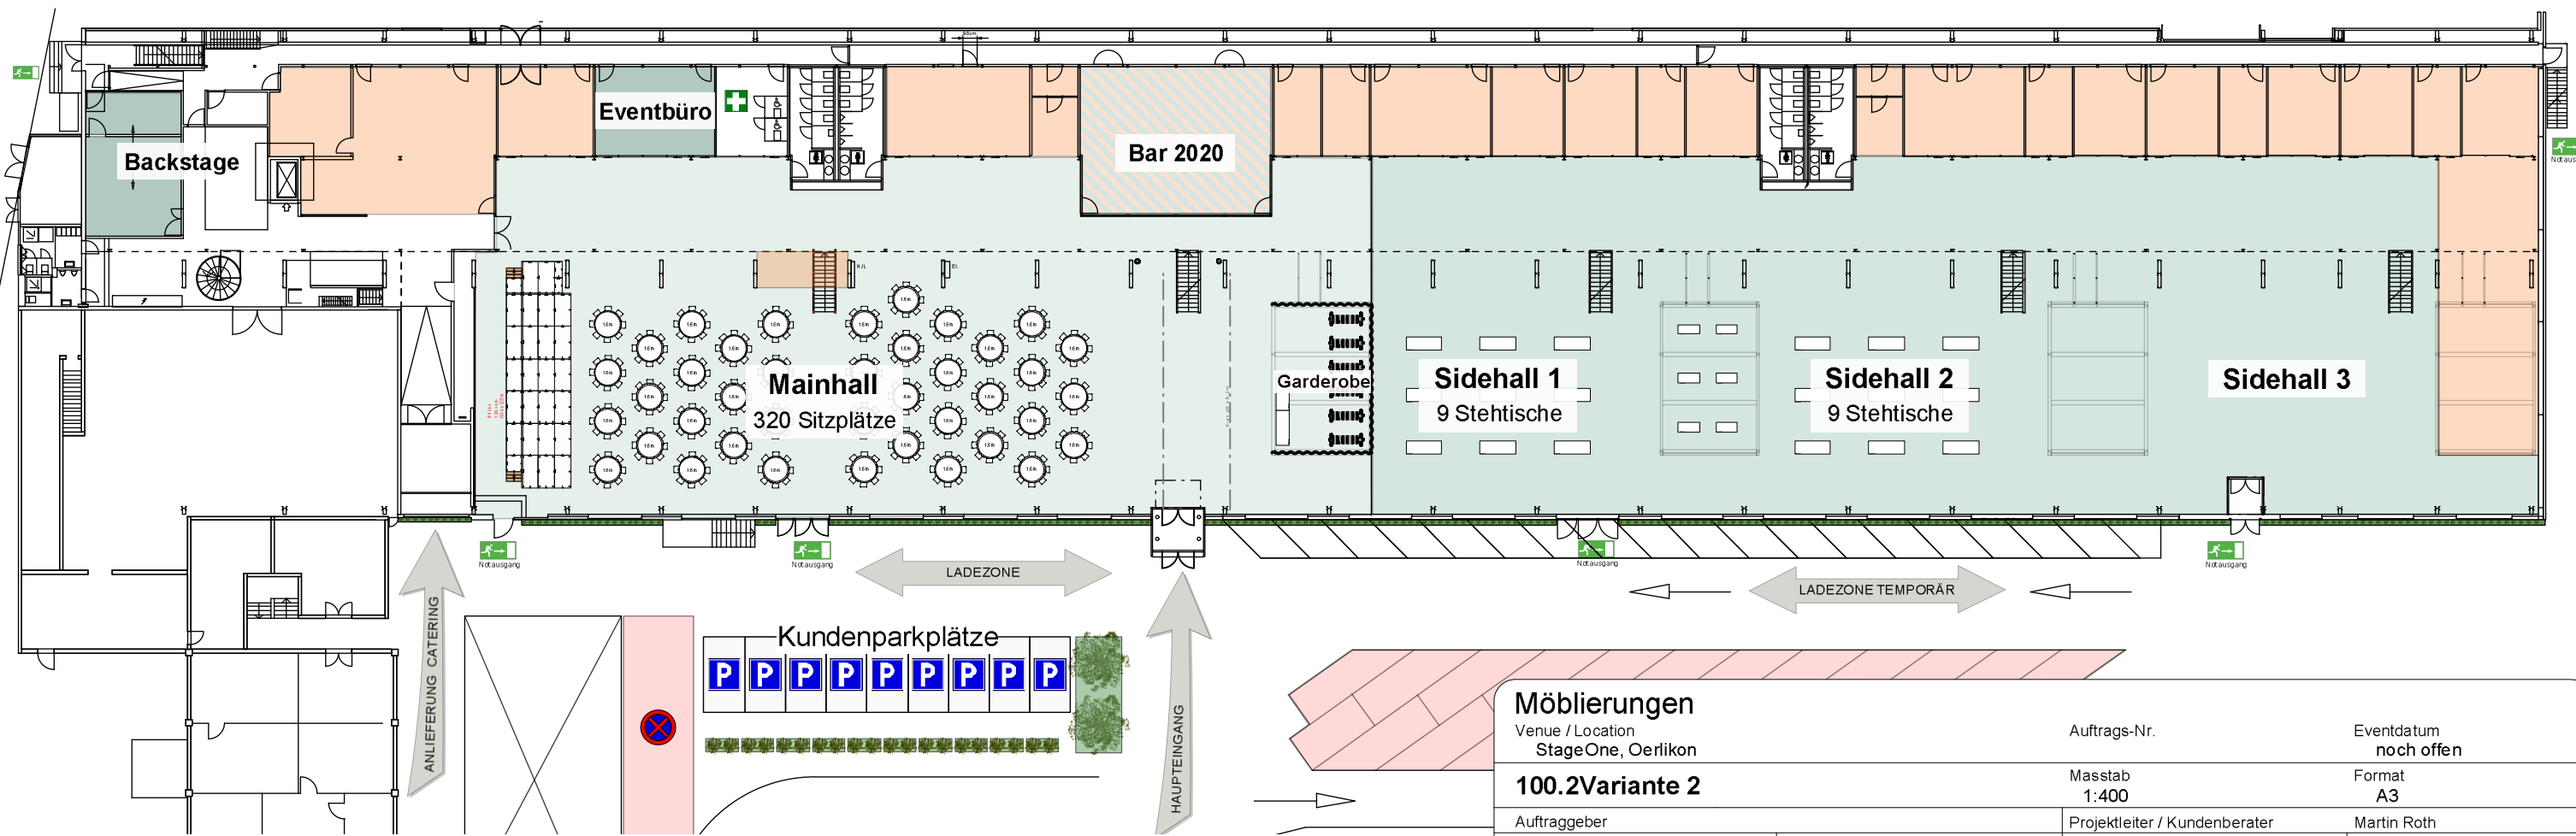

<b>Möblierungen</b>		Auftrags-Nr.	Eventdatum noch offen
Venue / Location StageOne, Oerlikon		Masstab 1:400	Format A3
<b>100.2Variante 2</b>		Projektleiter / Kundenberater	Martin Roth
Auftraggeber	Datum gez. 20.08.2019	Gezeichnet MRo	Index V2.1
smARTEc Veranstaltungstechnik AG		Wässermattstrasse 7 CH-5000 Aarau	Tel. +41 62 888 19 19 Fax +41 62 888 19 18
			www.smARTEc.com info@smARTEc.com