



# Galerie

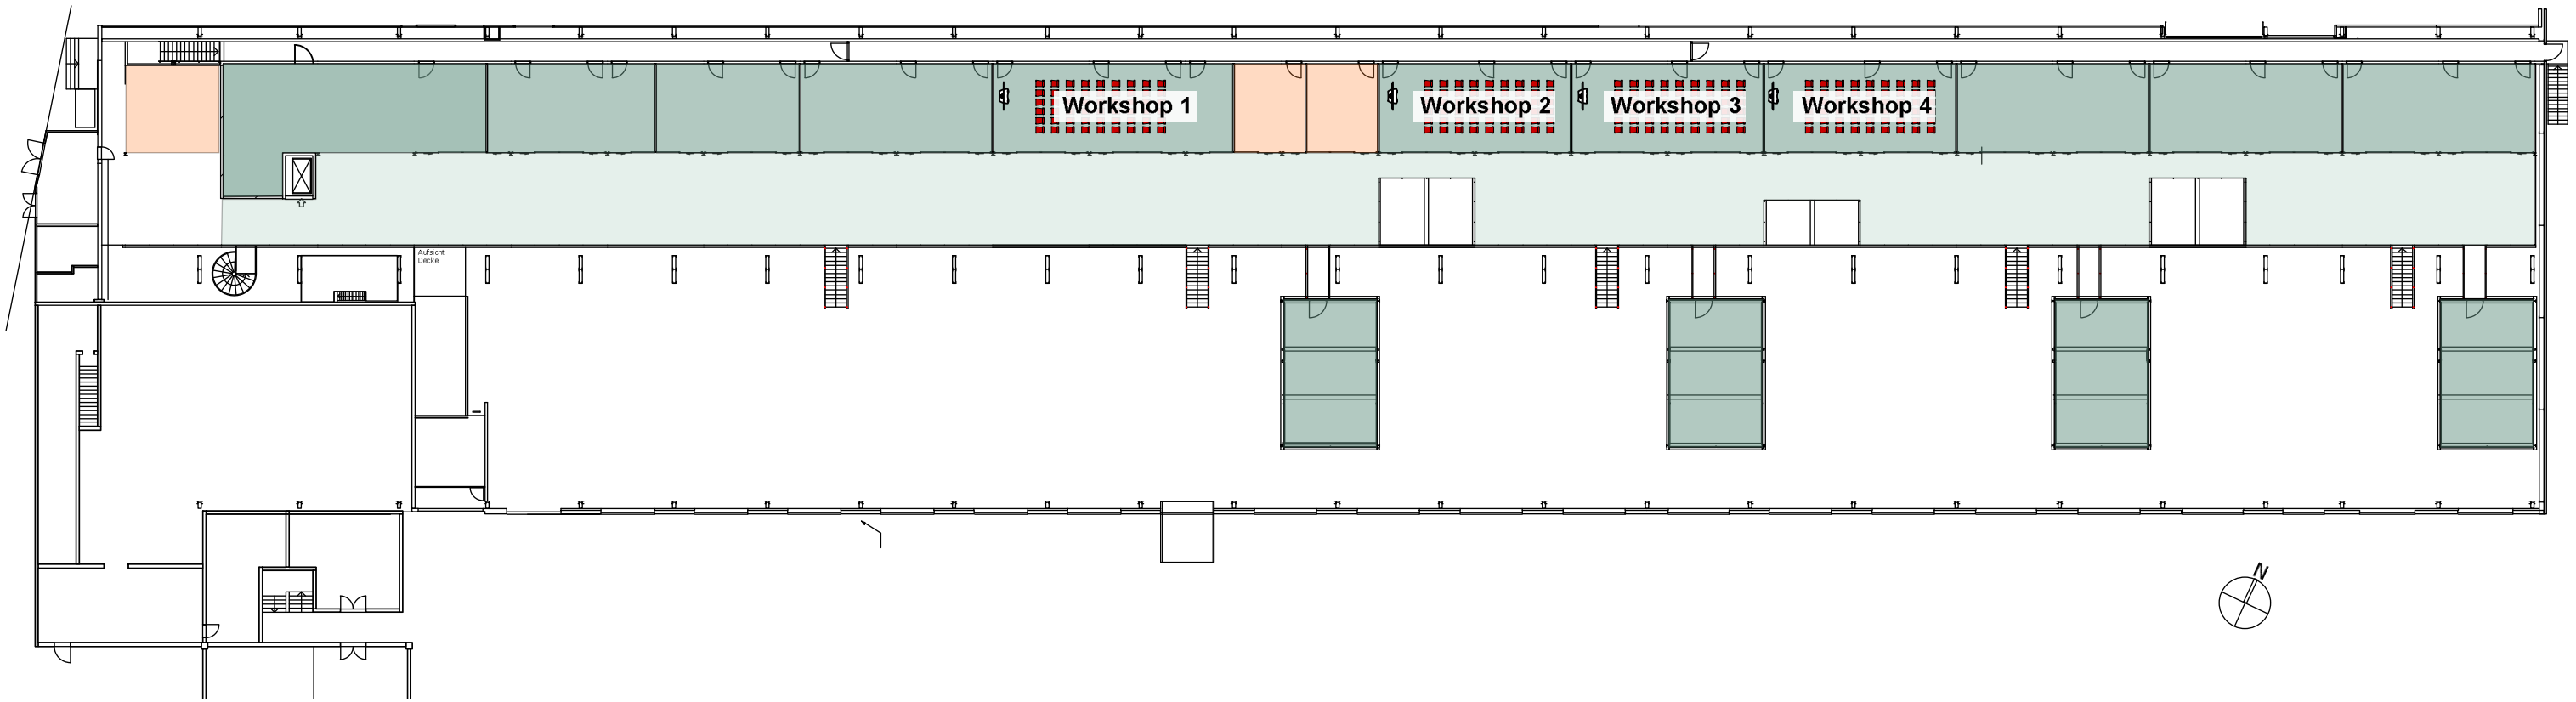

# Erdgeschoss

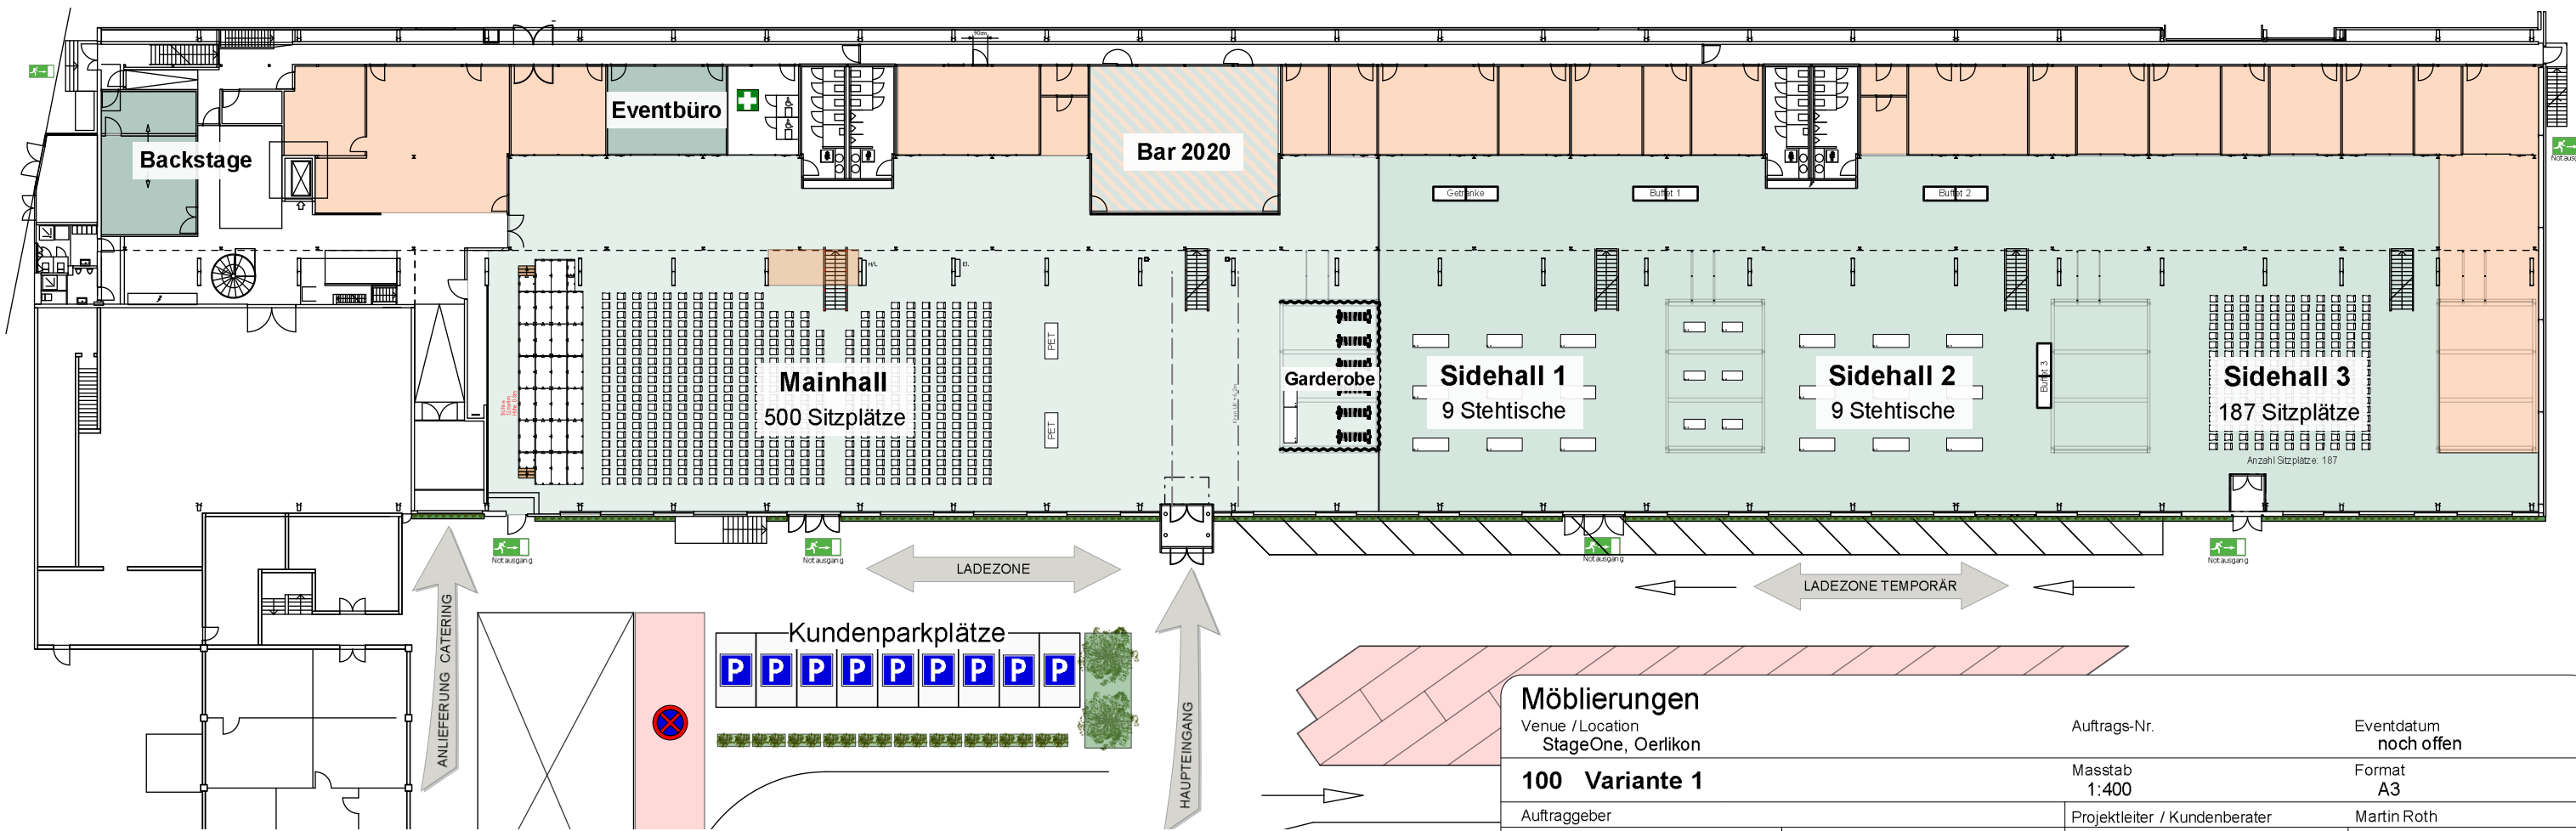

<b>Möblierungen</b>		Auftrags-Nr.	Eventdatum noch offen
Venue / Location StageOne, Oerlikon		Masstab 1:400	Format A3
<b>100 Variante 1</b>		Projektleiter / Kundenberater	Martin Roth
Auftraggeber	Datum gez. 20.08.2019	Gezeichnet MRO	Index V1.2
smARTEC VERANSTALTUNGSTECHNIK		Druckdatum 20.8.19	