



Galerie

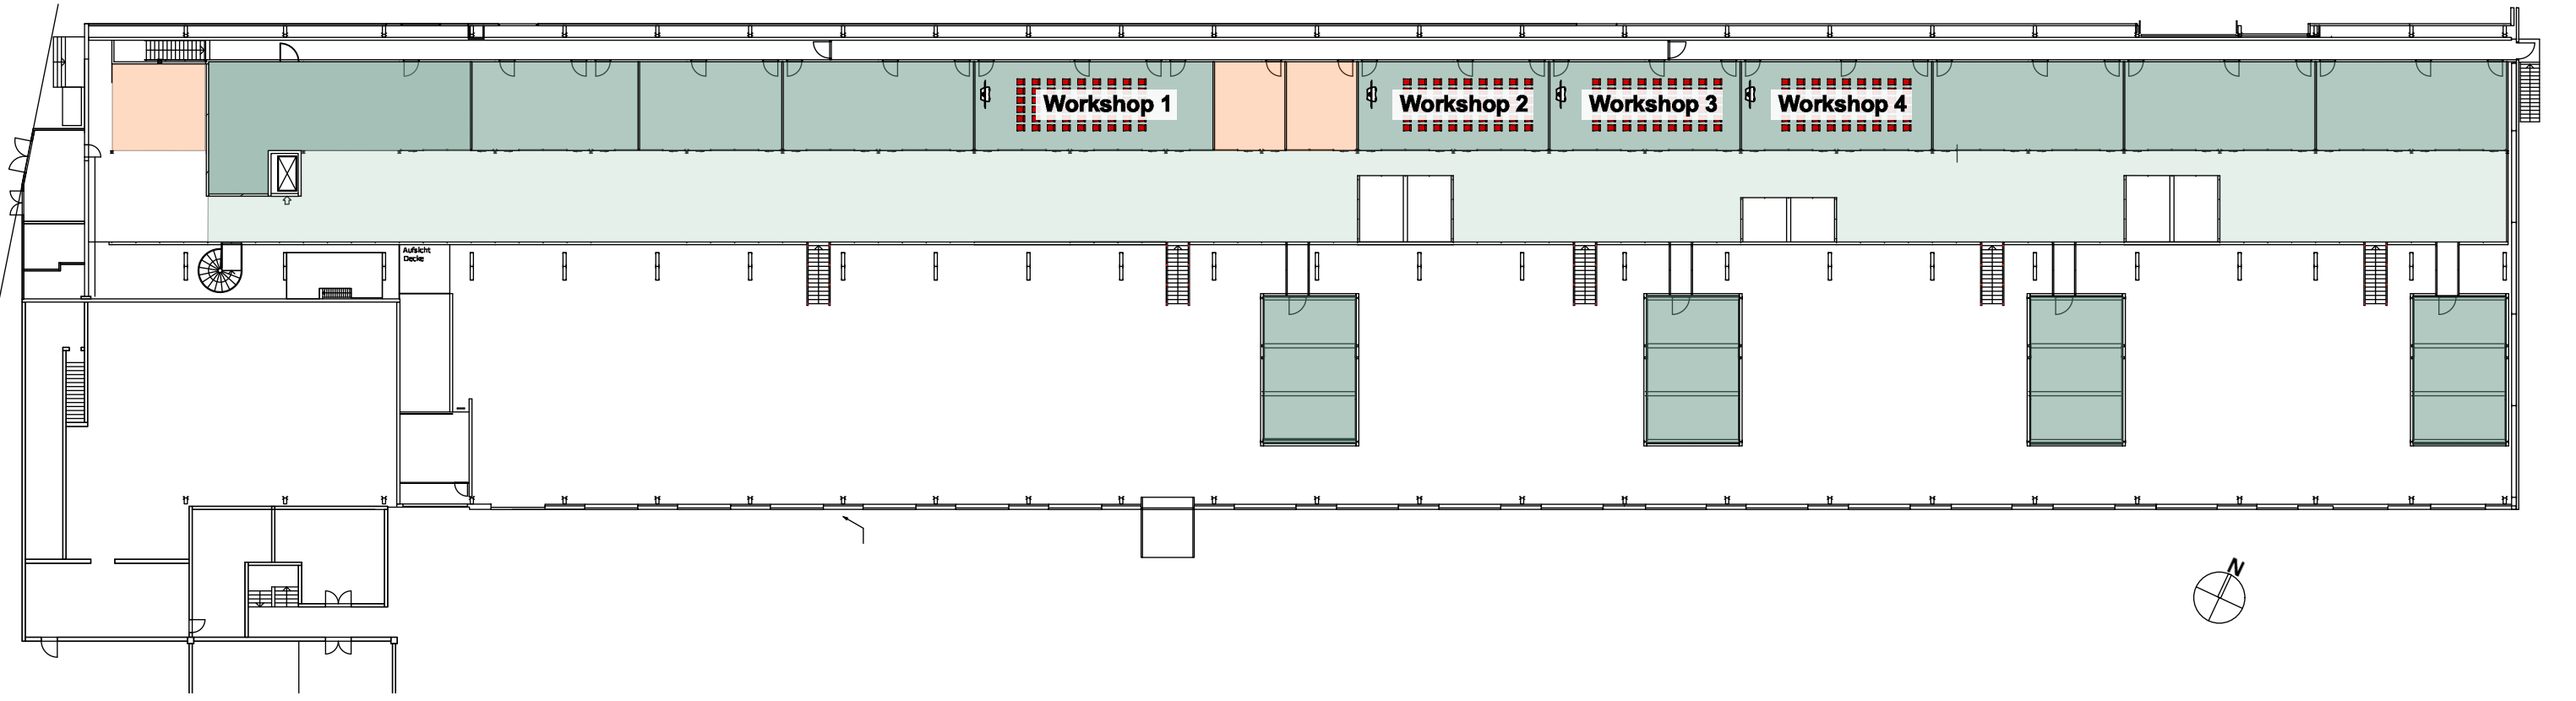

Erdgeschoss

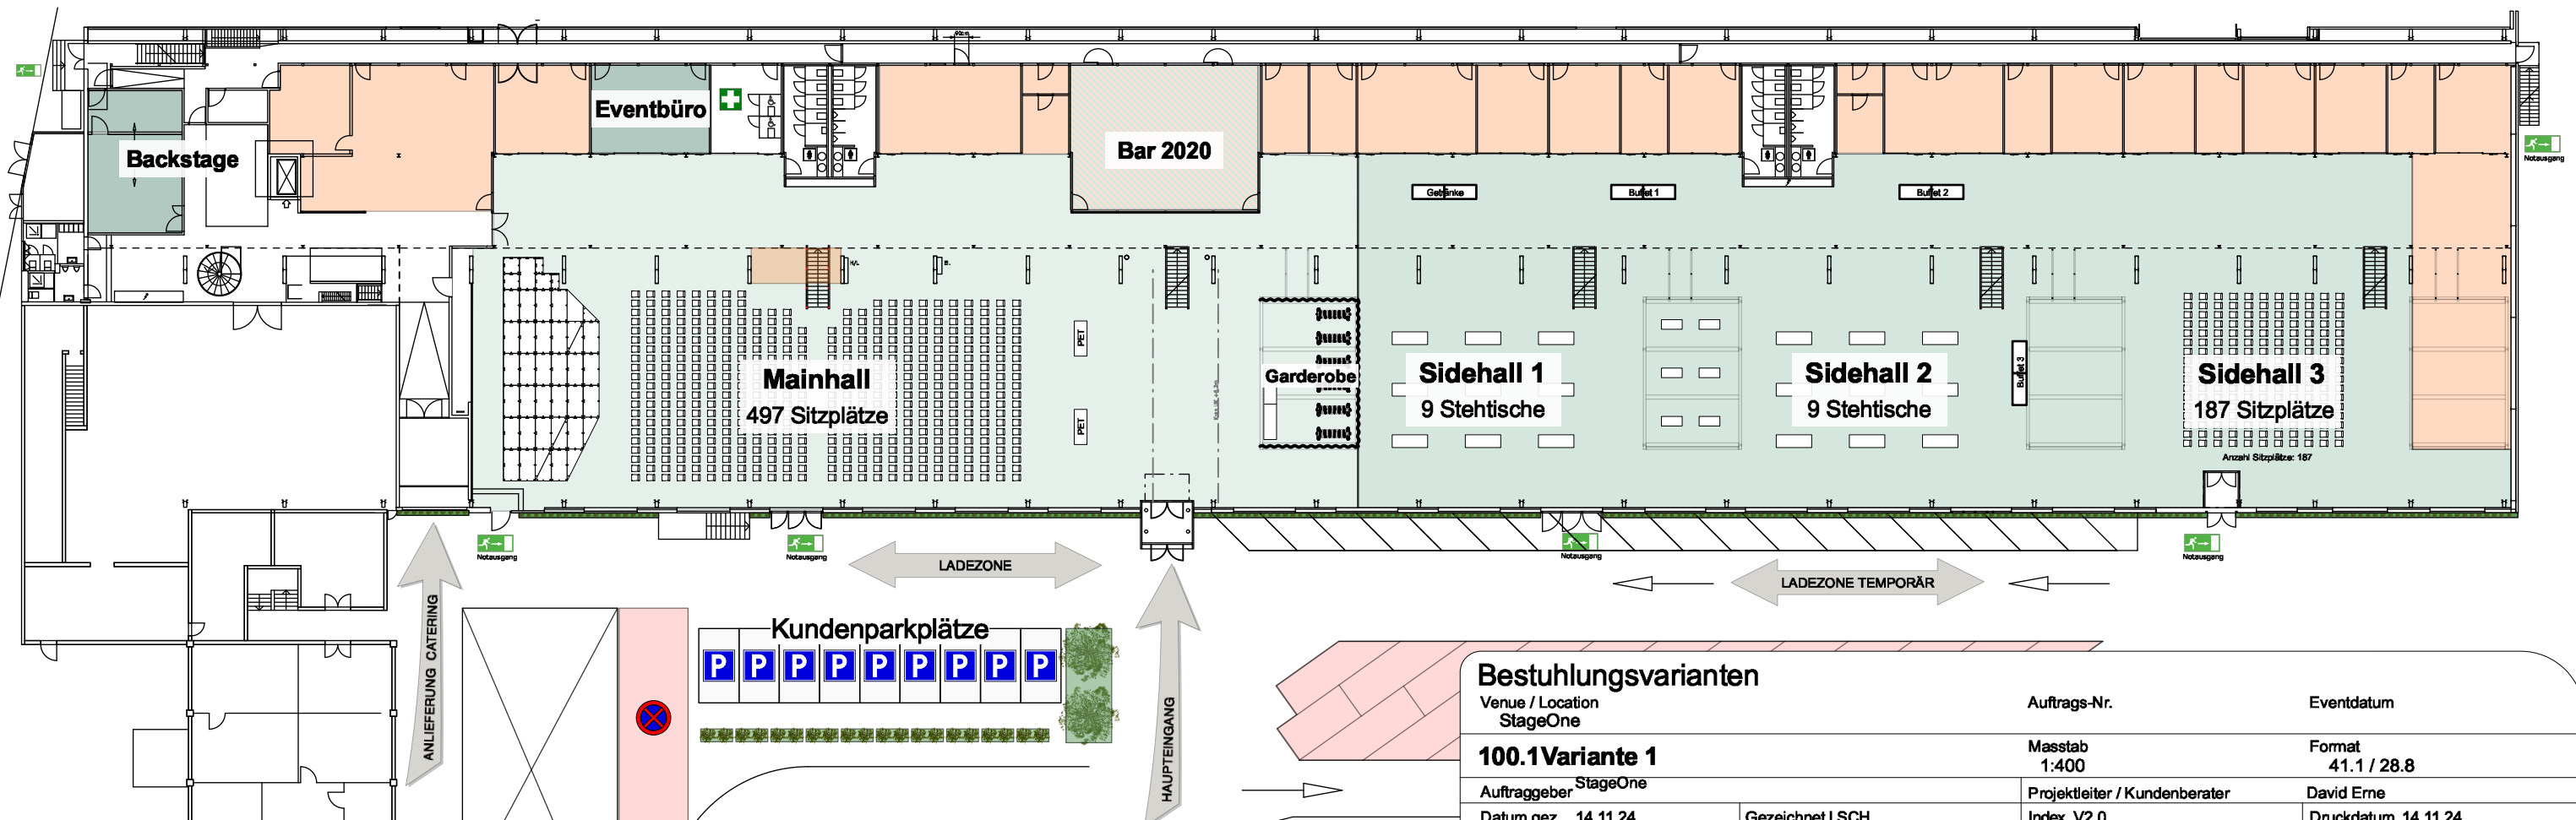

Bestuhlungsvarianten

Venue / Location
StageOne

100.1 Variante 1

Auftraggeber StageOne

Datum gez. 14.11.24

Gezeichnet LSCH

Auftrags-Nr.

Masstab
1:400

Projektleiter / Kundenberater

Index V2.0

Eventdatum

Format
41.1 / 28.8

David Erne

Druckdatum 14.11.24



smARtec
Veranstaltungstechnik AG

Rohrerstrasse 100
CH-5000 Aarau

Tel. +41 62 888 19 19
Fax +41 62 888 19 18

www.smARtec.com
info@smARtec.com