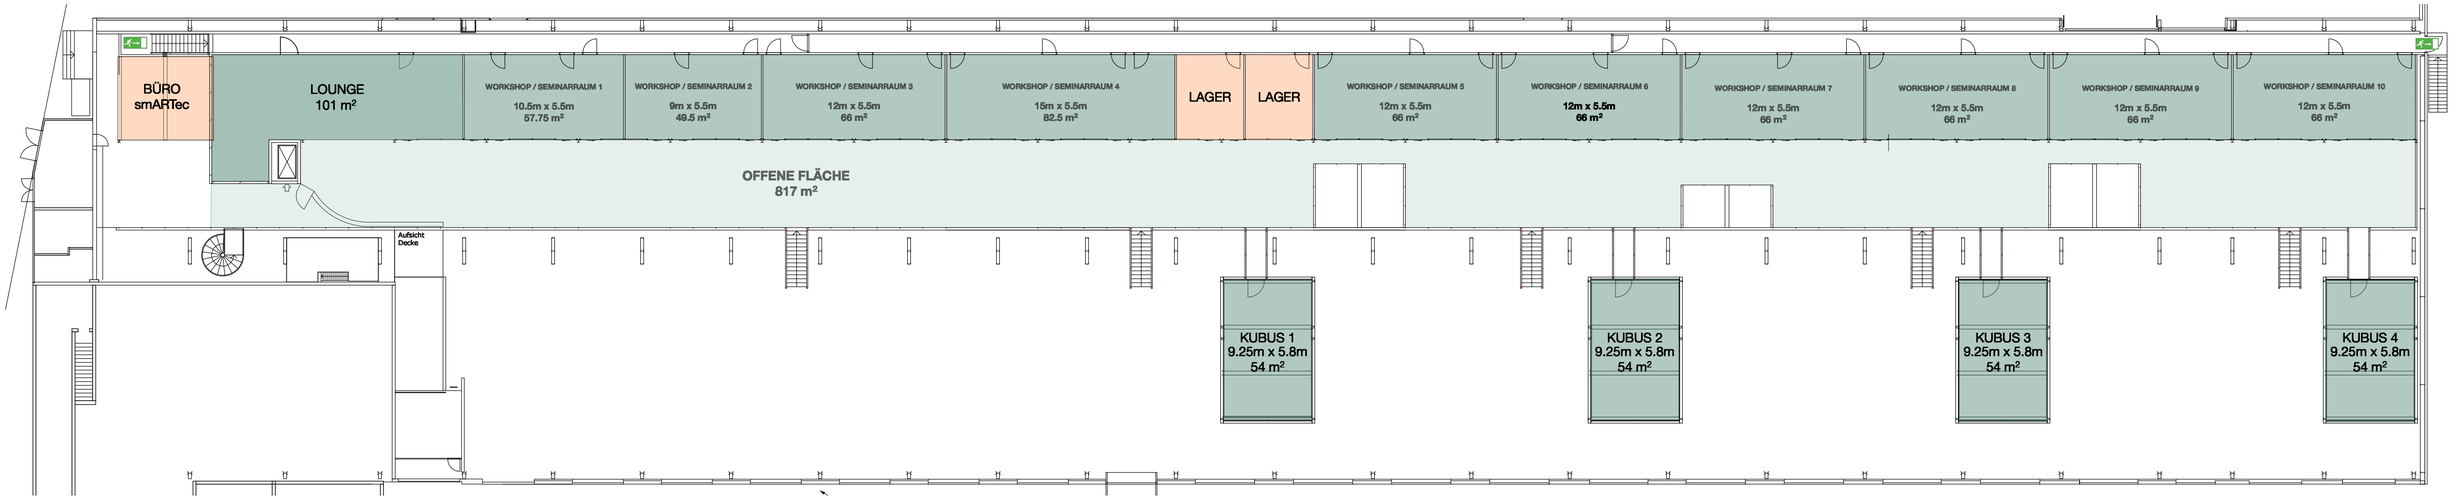

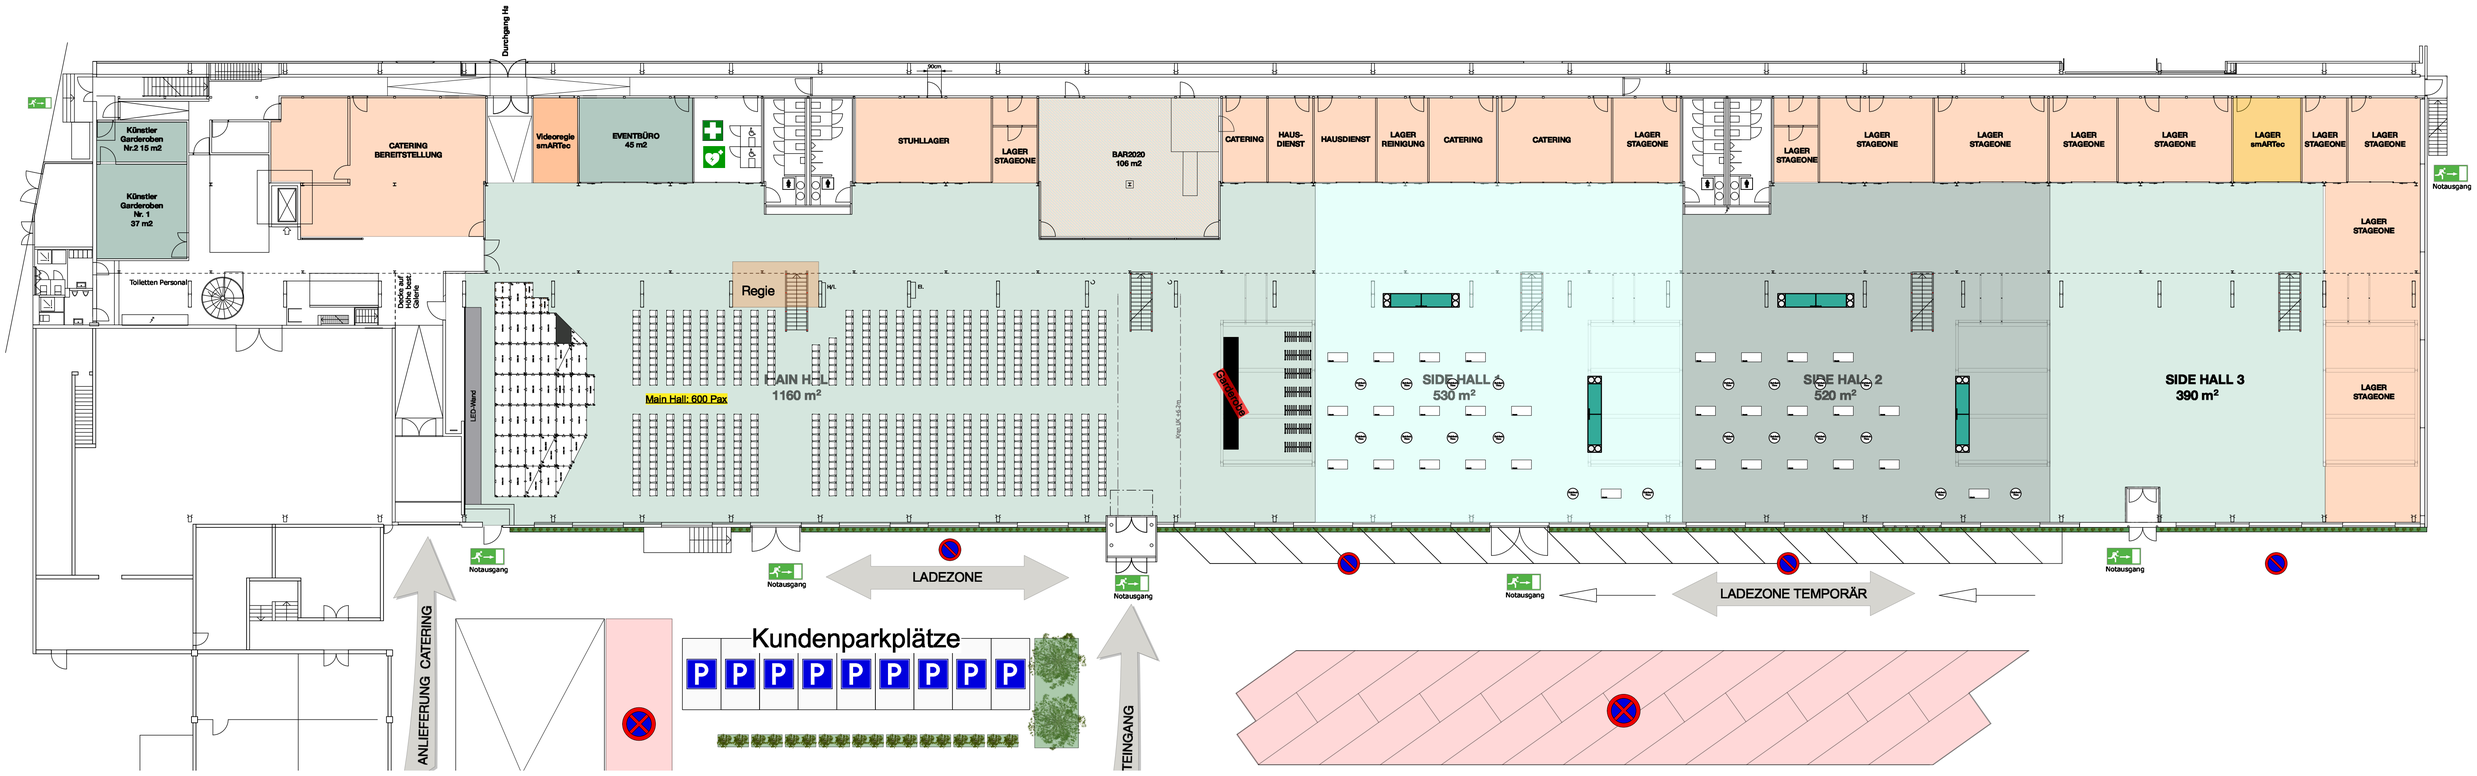

- Hochtisch 130cm
- Stehtisch 70cm
- Kleiderständer Garderobe
- Büffettisch mit Tellerwärmer
- Pflanzen (EXKL, nicht im Angebot enthalten)
- Raucherzelt

StageOne, GV Setup 2026_Basic			
Venue / Location Elias-Canetti_Strasse 146, 8050 Oerlikon		Auftrags-Nr. P25-2194	Eventdatum
102 Gesamtplanung Konferenz		Masstab 1:200	Format DIN A1
Auftraggeber		Projektleiter / Kundenberater	David Erne
Datum gez. 19.09.2025	Gezeichnet DBU	Index	Druckdatum 19.09.25

smARTec
VERANSTALTUNGSTECHNIK
smARTec
Veranstaltungstechnik AG
Rohrerstrasse 100
CH-5000 Aarau
Tel. +41 62 888 19 19
Fax +41 62 888 19 18
www.smARTec.com
info@smARTec.com

EVENT & CONVENTION HALL ZURICH
stageone

EVENT & CONVENTION HALL ZURICH
stageone

EVENT & CONVENTION HALL ZURICH
stageone

EVENT & CONVENTION HALL ZURICH
stageone